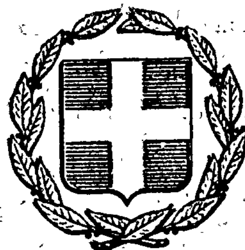


ΕΦΗΜΕΡΙΣ ΤΗΣ ΚΥΒΕΡΝΗΣΕΩΣ
ΤΗΣ ΕΛΛΗΝΙΚΗΣ ΔΗΜΟΚΡΑΤΙΑΣ

ΕΝ ΑΘΗΝΑΙΣ ΤΗ 13 ΑΠΡΙΛΙΟΥ 1979 | ΤΕΥΧΟΣ ΤΕΤΑΡΤΟΝ | ΑΡΙΘΜΟΣ ΦΥΛΛΟΥ 224

ΠΕΡΙΕΧΟΜΕΝΑ

ΑΠΑΛΛΟΤΡΙΩΣΕΙΣ

ΑΠΟΦΑΣΕΙΣ

ΑΠΑΛΛΟΤΡΙΩΣΕΙΣ

ΑΠΟΦΑΣΕΙΣ

Ἀριθ. 10180/1462/494 (1)

Περὶ ἀναγκαστικῆς ἀπαλλοτριώσεως ξένων ἀκινήτων ἰδιοκτησιῶν, ἀναγκαιουσῶν γιὰ τὴν ἐξυπηρέτηση τῆς ἐκμεταλλεύσεως μεταλλείων τῆς Α.Ε.Μ. «Βωξῖται Δελφῶν».

Ο ΥΠΟΥΡΓΟΣ ΒΙΟΜΗΧΑΝΙΑΣ ΚΑΙ ΕΝΕΡΓΕΙΑΣ

Ἔχοντας ὑπόψη :

1. Τὶς διατάξεις τῶν ἄρθρων 128 ἕως 138 τοῦ Ν.Δ. 210/73 «περὶ Μεταλλευτικοῦ Κώδικος», τοῦ ἄρθρου 20 τοῦ Ν. 274/76 «περὶ τροποποιήσεως τοῦ Μεταλλευτικοῦ Κώδικος», τοῦ Ν.Δ. 797/71 «περὶ ἀναγκαστικῶν ἀπαλλοτριώσεων», καθὼς ἐπίσης καὶ τὶς διατάξεις τοῦ Ν.Δ. 180/74, σὲ συνδυασμὸ μὲ τὶς διατάξεις τοῦ Ν. 400/76 «περὶ Ὑπουργικοῦ Συμβουλίου καὶ Ὑπουργείων».

2. Τὴν ὑπ' ἀριθ. 78077/8358/14.12.77 ἀπόφαση τοῦ Πρωθυπουργοῦ καὶ τοῦ Ὑπουργοῦ Βιομηχανίας καὶ Ἐνεργείας (Φ.Ε.Κ. 1295/τ.Β'/16.12.77) «περὶ ἀναθέσεως ἁρμοδιοτήτων εἰς τὸν Ὑφυπουργὸν Βιομηχανίας καὶ Ἐνεργείας».

3. Τὴν ἀπὸ 1.6.1978 αἴτηση τῆς ἐνταῦθα (ὁδὸς Βουλῆς 22) ἑδρευούσης Ἀνωνύμου Ἑταιρείας ὑπὸ τὴν ἐπωνυμίαν «Ἀνώνυμος Ἑταιρεία Μεταλλείων Βωξῖται Δελφῶν», καθὼς καὶ τὶς ἀπὸ 11.7.1978, 27.7.1978 καὶ 12.10.1978 συμπληρωματικὲς αὐτῆς αἰτήσεις της, περὶ ἀναγκαστικῆς ἀπαλλοτριώσεως, ὑπὲρ καὶ μὲ δαπάνες αὐτῆς, ξένων ἀκινήτων ἰδιοκτησιῶν, συνολικοῦ ἐμβαδοῦ 65.796 Μ2, κειμένων εἰς τὴν θέση «ΑΓ. ΑΝΝΑ» τῆς περιφέρειας τῆς Κοινότητας Δροσοχωρίου τοῦ Νομοῦ Φωκίδος καὶ ἐντὸς τῶν ὁρίων τῶν παραχωρήσεων μεταλλείων της ὑπ' ἀριθ. 168 καὶ 180 τοῦ ἴδιου Νομοῦ. Οἱ ἀκίνητες αὐτὲς ἰδιοκτησίες εἶναι ἀναγκαῖες στὴν Ἑταιρεία, γιὰ τὴν κατασκευὴ ὁδοῦ προσπελάσεως, πρὸς ἐξυπηρέτηση τῆς ἐκμεταλλεύσεως σημαντικῶν κοιτασμάτων μεταλλεύματος βωξίτη ἀπὸ τὰ ἀνωτέρω μεταλλεῖα της. Μαζὶ μὲ τὶς ἀνωτέρω αἰτήσεις τῆς Ἑταιρείας συνυποβλήθηκαν καὶ ὅλα τὰ παραστατικὰ στοιχεῖα ποὺ προβλέπονται ἀπὸ τὸ ἄρθρο 131 παρ. 2 τοῦ προαναφερθέντος Ν.Δ. 210/73.

4. Τὴν 6535/16.1.79 Ἔκθεση τοῦ ἁρμόδιου Ἐπιθεωρητῆ Μεταλλείων Νοτίου Ἑλλάδος ποὺ ἔγινε ὕστερα ἀπὸ διενεργηθεῖσα στὶς 10.11.1978 αὐτοψία ἀπὸ τοὺς α) Βυρ. Ἀρβανίτη, τοπογράφο μηχανικὸ καὶ β) Δημ. Πάϊτα, μηχανικὸ μεταλλείων, ὅπως ἡ ἀπὸ 23.11.1978 Ἔκθεση (Ἀναφορὰ τούτων), διὰ τῆς ὁποίας, Ἐκθέσεώς του, ὁ Ἐπιθεωρητὴς προτείνει τὴν ἀποδοχὴ τοῦ αἰτήματος τῆς Ἑταιρείας, περὶ ἀναγκαστικῆς ἀπαλλοτριώσεως τῶν ἀνωτέρω ξένων ἀκινήτων ἰδιοκτησιῶν, γιὰ τὴν κατασκευὴν ὁδοῦ προσπελάσεως, ἡ ὁποία εἶναι ἀναγκαία καὶ ἐπιβεβλημένη γιὰ τὴν ἐκμετάλλευση τῶν ἀνωτέρω κοιτασμάτων βωξίτη τῆς αἰτούσης.

5. Τὸ 260/9.2.79 ἔγγραφο τῆς Νομαρχίας Φωκίδος (Δ/νση Δασῶν) ἀπὸ τὸ ὁποῖο προκύπτει ὅτι ἡ ὁδὸς γιὰ τὴν ὁποία ζητεῖται ἡ ἀπαλλοτρίωση, διέρχεται ἐκτὸς τῶν ἰδιωτικῶν ἐκτάσεων ποὺ ζητιοῦνται γιὰ ἀπαλλοτρίωση καὶ ἀπὸ δημόσιες δασικὲς ἐκτάσεις καὶ ὄχι ἀπὸ κοινοτικές, ὡς φαίνεται ἀπὸ τὰ ὑποβληθέντα σχετικὰ σχεδιαγράμματα τῆς αἰτούσης Ἑταιρείας. Διὰ τοῦ ἴδιου ἐγγράφου της ἡ Νομαρχία Φωκίδος (Δ/νση Δασῶν) δὲν προβάλλει ἀντιρρήσεις γιὰ τὴν ἀπαλλοτρίωση τῶν κατὰ τὰ ἀνωτέρω ξένων ἀκινήτων ἰδιοκτησιῶν, ἀποφασίζουμε :

Ἀποδεχόμαστε τὴν ἀπὸ 1.6.1978 αἴτηση τῆς ἐνταῦθα (ὁδὸς Βουλῆς 22) ἑδρευούσης Ἀνωνύμου Ἑταιρείας ὑπὸ τὴν ἐπωνυμία «Ἀνώνυμος Ἑταιρεία Μεταλλείων Βωξῖται Δελφῶν», ὅπως αὐτὴ συμπληρώθηκε μὲ τὶς ἀπὸ 11.7.1978, 27.7.1978 καὶ 12.10.1978 αἰτήσεις της, καὶ κηρύσσουμε τὴν ἀναγκαστικὴ ἀπαλλοτρίωση ξένων ἀκινήτων ἰδιοκτησιῶν ὑπὲρ καὶ μὲ δαπάνες αὐτῆς συνολικοῦ ἐμβαδοῦ ἑξήντα πέντε χιλιάδων ἑπτακοσίων ἐνενήντα ἕξι τετραγωνικῶν μέτρων (65.796 Μ2), ποὺ βρίσκονται στὴ θέση «ΑΓ. ΑΝΝΑ» τῆς περιφέρειας τῆς Κοινότητας Δροσοχωρίου Νομοῦ Φωκίδος, καὶ χρειάζονται στὴν Ἑταιρεία, γιὰ τὴν κατασκευὴ ὁδοῦ προσπελάσεως πρὸς ἐξυπηρέτηση τῆς ἐκμεταλλεύσεως σημαντικῶν κοιτασμάτων μεταλλεύματος βωξίτη ἀπὸ τὶς 168 καὶ 180 παραχωρήσεως μεταλλείων

της Νομοῦ Φωκίδος. Οἱ ἀπαλλοτριούμενες ξένες ἀκίνητες ἰδιοκτησίες ἀπεικονίζονται στὸ ὑποβληθὲν τριγωνομετρικὸ κτηματολογικὸ σχεδιάγραμμα (ὁριζοντιογραφία ὁδοῦ προσπελάσεως) τὸ ὁποῖο ἀποτελεῖται ἀπὸ ἕξι (6) τμήματα καὶ τῶν ὁποίων ἀπαλλοτριουμένων ξένων ἀκινήτων ἰδιοκτησιῶν τὰ ὅρια ἀναφέρονται μὲ ἀξιμουθιακὲς συντεταγμένες σὲ Πίνακα ποὺ συνοδεύει τὸ ἀνωτέρω Τριγωνομετρικὸ κτηματολογικὸ διάγραμμα. Οἱ ἀζιμουθιακὲς συντεταγμένες ἀναφέρονται στὸ Κέντρο Φύλλου Χάρτη ΛΑΜΙΑΣ $\varphi = 38^o 45'$ $\lambda = -1^o 15'$ ὑπὸ κλίμακα 1 : 1.000. Τὰ ἀνωτέρω παραστατικὰ στοιχεῖα φέρονται ὅτι ἔχουν συνταχθεῖ ἀπὸ τὸν Τοπογράφο Μηχανικὸ Εὐάγγελο Γ. Μακρῆ καὶ ἔχουν θεωρηθεῖ ἀπὸ τὸν ἁρμόδιο Ἐπιθεωρητὴ Μεταλλείων Νοτίου Ἑλλάδος στὶς 22.1.1979.

Ἡ ἀπόφαση αὐτὴ νὰ δημοσιευθεῖ στὴν Ἐφημερίδα τῆς Κυβερνήσεως.

Ἀθῆναι, 30 Μαρτίου 1979

Ο ΥΦΥΠΟΥΡΓΟΣ

ΜΙΧΑΗΛ ΠΡΩΤΟΠΑΠΑΔΑΚΗΣ

Ἀριθ. 2055 (2)

Περὶ ἐπικυρώσεως πρακτικοῦ καθορισμοῦ ὁρίων αἰγιαλοῦ καὶ παραλίας εἰς θέσιν «ΚΑΣΙΔΙΑΡΗΣ» περιοχῆς Κοινότητος Σαβαλίων Ν. Ἠλείας.

Ο ΝΟΜΑΡΧΗΣ ΗΛΕΙΑΣ

Ἔχοντες ὑπ' ὄψει:

1) Τὰς διατάξεις τῶν ἄρθρων 2 καὶ 3 τοῦ Α.Ν. 2344/1940 «περὶ αἰγιαλοῦ καὶ παραλίας».

2) Τὰς διατάξεις τοῦ ἄρθρου 5 τοῦ Α.Ν. 263/1968 «περὶ τροποποιήσεως καὶ συμπληρώσεως τῶν διατάξεων περὶ δημοσίων Κτημάτων».

3) Τὸ ἀπὸ 25.10.1978 πρακτικὸν τῆς Ἐπιτροπῆς τοῦ ἄρθρου 74 τοῦ Π. Δ/τος 636/1977 καθορισμοῦ ὁρίων αἰγιαλοῦ καὶ παραλίας εἰς θέσιν «ΚΑΣΙΔΙΑΡΗΣ», περιοχῆς Κοινότητος Σαβαλίων Νομοῦ Ἠλείας.

4) Τὴν ὑπ' ἀριθ. Α.22505/28.8.75 ἀπόφασιν τῆς Νομαρχίας Ἠλείας.

5) Τὴν ὑπ' ἀριθ. Φ.187.2/124/79/Λ.Σ.333/15.2.1979 σύμφωνον γνώμην τοῦ Γενικοῦ Ἐπιτελείου Ναυτικοῦ, ἀποφασίζομεν:

Ἐπικυροῦμεν τὸ ἀπὸ 25.10.1978 πρακτικὸν τῆς κατ' ἄρθρον 74 τοῦ Π. Δ/τος 636/1977 Ἐπιτροπῆς καθορισμοῦ ὁρίων αἰγιαλοῦ καὶ παραλίας εἰς θέσιν «ΚΑΣΙΔΙΑΡΗΣ» περιοχῆς Κοινότητος Σαβαλίων Νομοῦ Ἠλείας, ὡς καὶ τὸ συνοδεῦον τοῦτο ἀπὸ Ἀπρίλιον 1977 τοπογραφικὸν διάγραμμα, ὑπὸ κλίμακα 1 : 500 τοῦ συντάξαντος μηχανικοῦ Δημ. Γεωργοστάθη, θεωρηθὲν ὑπὸ τοῦ Δ/ντοῦ τῆς Δ/νσεως Τεχνικῶν Ὑπηρεσιῶν Νομοῦ Ἠλείας.

Ἡ παροῦσα μετὰ τοῦ διαγράμματος καὶ τοῦ πρακτικοῦ τῆς Ἐπιτροπῆς δημοσιευθήτω διὰ τῆς Ἐφημερίδος τῆς Κυβερνήσεως.

Πύργος, 12 Μαρτίου 1979

Ὁ Νομάρχης

ΑΝΔΡΕΑΣ ΝΙΚΟΛΑΟΥ

ΕΚΘΕΣΙΣ

Ἐπιτροπῆς καθορισμοῦ αἰγιαλοῦ καὶ παραλίας διὰ δευτέραν φορὰν τῆς περιοχῆς «ΚΑΣΙΔΙΑΡΗ» Νομοῦ Ἠλείας.

Ἐν Ἀμαλιάδι σήμερον τὴν 25ην μηνὸς Ὀκτωβρίου ἔτους 1978 ἡ κατὰ Νόμον Ἐπιτροπὴ καθορισμοῦ ὁρίων Αἰγιαλοῦ καὶ παραλίας περιφερείας Οἰκονομικῆς Ἐφορίας Ἀμαλιάδος, συσταθεῖσα ἐν συνεχείᾳ τοῦ ἀριθ. πρωτ. Φ.187.2/649/9.12.1977 ἐγγράφου τοῦ Ἀρχηγείου Ναυτικοῦ, διὰ τοῦ ἀριθ. πρωτ. 7358/18.10.78 ἐγγράφου τῆς Οἰκονομικῆς Ἐφορίας Ἀμαλιάδος ἀποτελουμένη ἐκ τῶν:

α) Βασιλείου Χ. Σπηλιωτόπουλου, Οἰκονομικοῦ Ἐφόρου Ἀμαλιάδος, ὡς προέδρου.

β) Δημητρίου Ἀνδρούτσου Λιμενάρχου Κατακόλου, καὶ

γ) Γεωργίου Σιδέρη, Π.Γ.Ε.Ε. τῆς Δ.Τ.Υ. Ν. Ἠλείας ἀναπληρωτοῦ τοῦ Δ/ντοῦ Τ.Υ. Ν. Ἠλείας ὡς μελῶν συνελθοῦσα ἐν τῷ Καταστήματι τῆς Οἰκονομικῆς Ἐφορίας Ἀμαλιάδος καὶ λαβοῦσα ὑπ' ὄψιν:

I. Τὸ τοπογραφικὸν διάγραμμα τῆς περιοχῆς Κασιδιάρη, Νομοῦ Ἠλείας κλίμακος 1 : 500 συνταχθὲν τὸν Ἀπρίλιο τοῦ 1977 ὑπὸ τοῦ Πολιτικοῦ Μηχ/κοῦ Δημητρίου Ε. Γεωργοστάθη ἐλεγχθὲν δὲ καὶ θεωρηθὲν ὑπὸ τῆς Δ.Τ.Υ. Ν. Ἠλείας.

II. Τὴν ἀπὸ 13.4.1977 ἔκθεσιν τῆς Ἐπιτροπῆς ὅταν τὸ πρῶτον καθωρίσθησαν αἱ ὁριογραμμαὶ αἰγιαλοῦ καὶ παραλίας.

III. Τὸ ἀρ. πρωτ. Φ.187.2/649/9.12.77 ἔγγραφο τοῦ Ἀρχηγείου Ναυτικοῦ διὰ τοῦ ὁποίου γνωμοδοτεῖ ἐπὶ τοῦ ἐν παρ. II τοῦ παρόντος καθορισμοῦ τῶν ὁρίων Αἰγιαλοῦ καὶ Παραλίας.

IV. Τὴν ἔκθεση αὐτοψίας τῶν Ἐφοριακῶν ὑπαλλήλων (α) Φλώρου Λιανοῦ, (β) Ἀθανασίου Χριστοπούλου καὶ τὰς ἐνόρκους μαρτυρικὰς καταθέσεις τῶν (1) Δημητρίου Χαλικιᾶ τοῦ Σπυρίδωνος καὶ (2) Ἠλία Παναγιωτοπούλου τοῦ Παναγιώτου ἀπὸ τὰ ὁποῖα προκύπτει ὅτι ἡ ἀκτογραμμὴ δὲν ἔχει μεταβληθεῖ καὶ συνεπῶς δὲν ὑπάρχει παλαιὸς Αἰγιαλός.

V. Τὰ ἐκ τῆς αὐτοψίας τῆς Ἐπιτροπῆς τὴν 25.10.1978 προκύψαντα στοιχεῖα καὶ

VI. Τὴν σχετικὴν ἐν προκειμένῳ ἰσχύουσαν Νομοθεσίαν, ἀποφασίζομεν:

Καθορίζομεν ἐπὶ τοῦ διαγράμματος τῆς παρ. 1 τῆς παρούσης:

1. Διὰ ἐρυθρᾶς μολυβδίδος τὴν ὁριογραμμὴν τοῦ Αἰγιαλοῦ πολυγωνικὴν μὲ κορυφὰς τὰς Α1,Α2,Α3,Α4,Α5,Α6,Α7,Α8,Α9,Α10 τὰ στοιχεῖα τῆς πολυγωνικῆς εἶναι ἐπὶ τοῦ διαγράμματος (πλευραὶ γωνίαι) μὲ σταθερὰ τὸ Α1 καὶ τὰς διευθύνσεις Α1Ε καὶ Α1Ζ.

2. Διὰ κιτρίνης μολυβδίδος τὴν ὁριογραμμὴν τῆς παραλίας πολυγωνικὴν μὲ κορυφὰς τὶς Π1,Π2,Π3,Π4,Π5,Π6 καὶ κατὰ τὰ λοιπὰ ταυτιζομένην μὲ τὴν ὁριογραμμὴν τοῦ Αἰγιαλοῦ καὶ ἐξαρτημένη ἐξ' αὐτῆς.

Αἱ ὡς ἄνω ὁριογραμμαὶ εἶναι ὅμοιαι μὲ τὰς τοιαύτας τὰς καθορισθείσας μὲ τὴν ἀπὸ 13.4.1977 ἔκθεσιν τῆς Ἐπιτροπῆς ὅτε κατὰ πρῶτον καθωρίσθησαν αἱ ὁριογραμμαὶ Αἰγιαλοῦ καὶ Παραλίας.

Ὁ Πρόεδρος

ΒΑΣΙΛΕΙΟΣ Χ. ΣΠΗΛΙΩΤΟΠΟΥΛΟΣ

Οἰκονομικὸς Ἔφορος Ἀμαλιάδος, Ἐφοριακὸς ΑΤ1/5

Τὰ Μέλη

ΔΗΜΗΤΡΙΟΣ ΑΝΔΡΟΥΤΣΟΣ

Λιμενάρχης Κατακόλου, Ἀνθ/ρχος Λ—Σ

ΓΕΩΡΓΙΟΣ ΣΙΔΕΡΗΣ


Π.Γ.Ε.Ε. τῆς Δ.Τ.Υ. Ν. Ἠλείας, Πολ. Μηχ/κὸς ἐπὶ 5ῳ β.

Ἐθεωρήθη


Πύργος, 12 Μαρτίου 1979


Ὁ Νομάρχης


ΑΝΔΡΕΑΣ ΝΙΚΟΛΑΟΥ

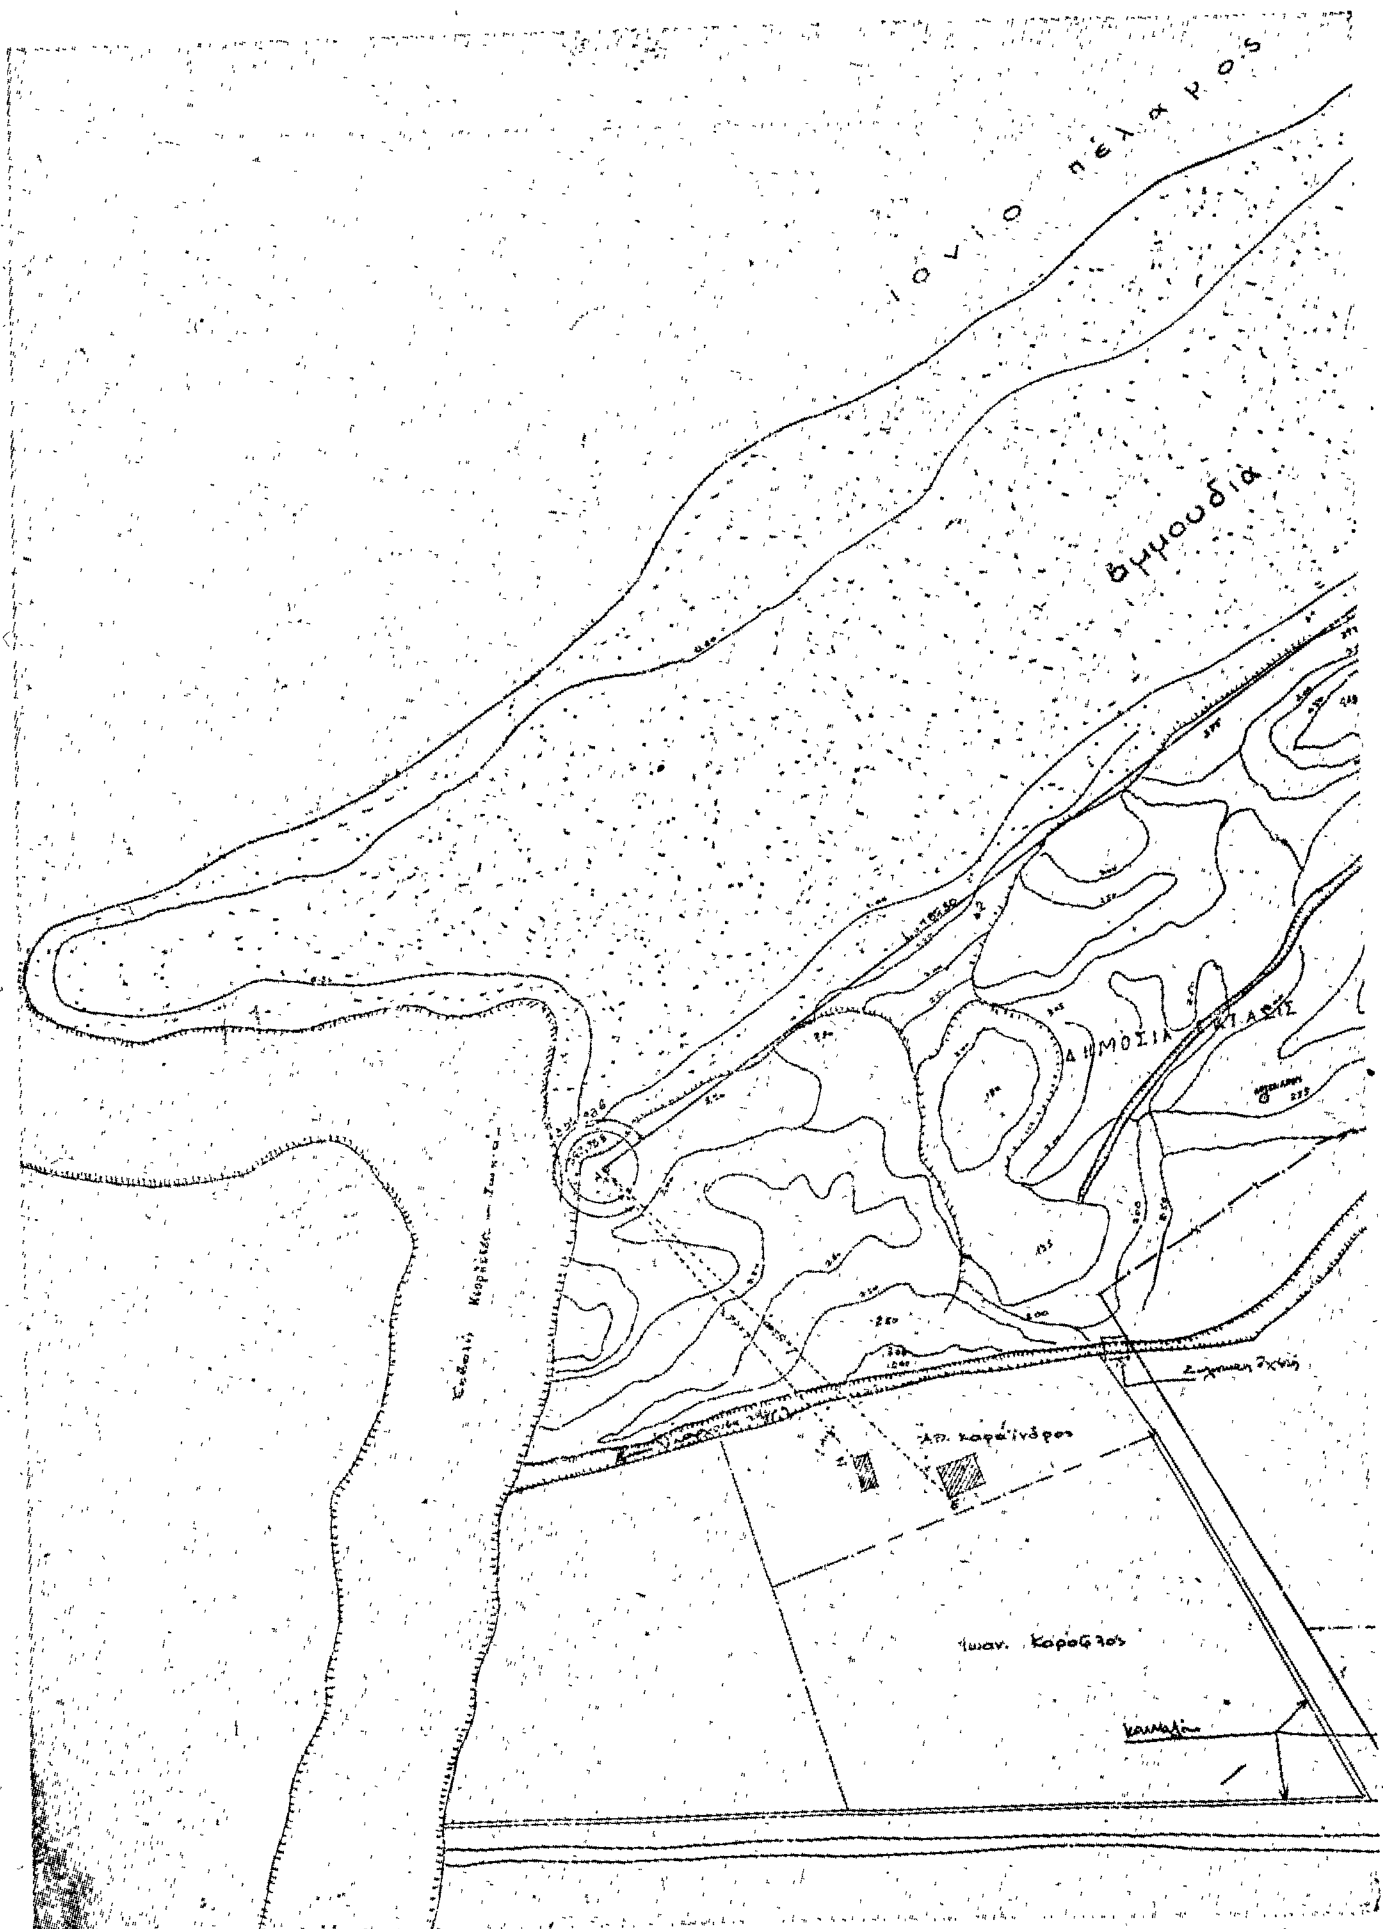
Ιόνιο πέλαγος
άμμουδιά
ΔΗΜΟΣΙΑ ΕΚΤΑΣΙΣ
Απ. Καραΐνδρος
Ιωαν. Καρόζλος

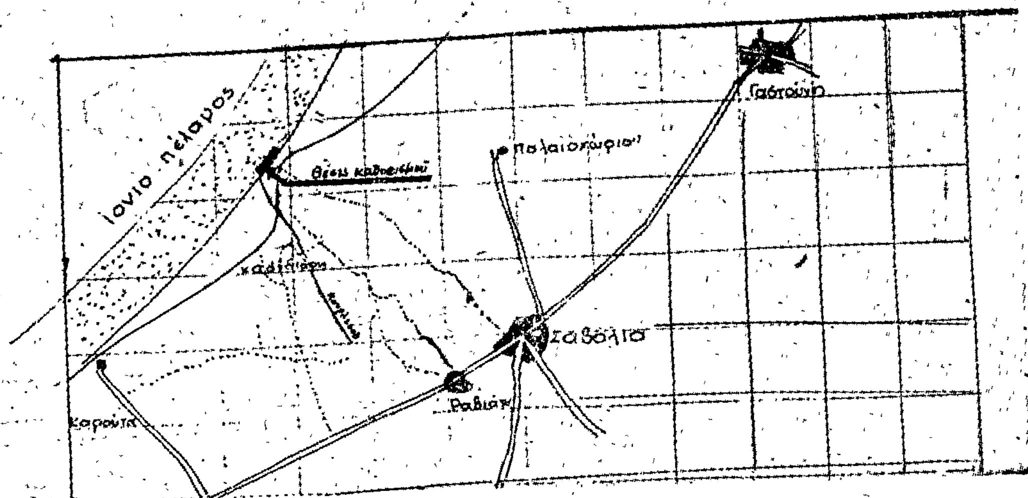


Ιονιο πελαγος
Γαστούνη
Παλαιοχώριον
Σαβάλια
Ραδινή
Καρούτα

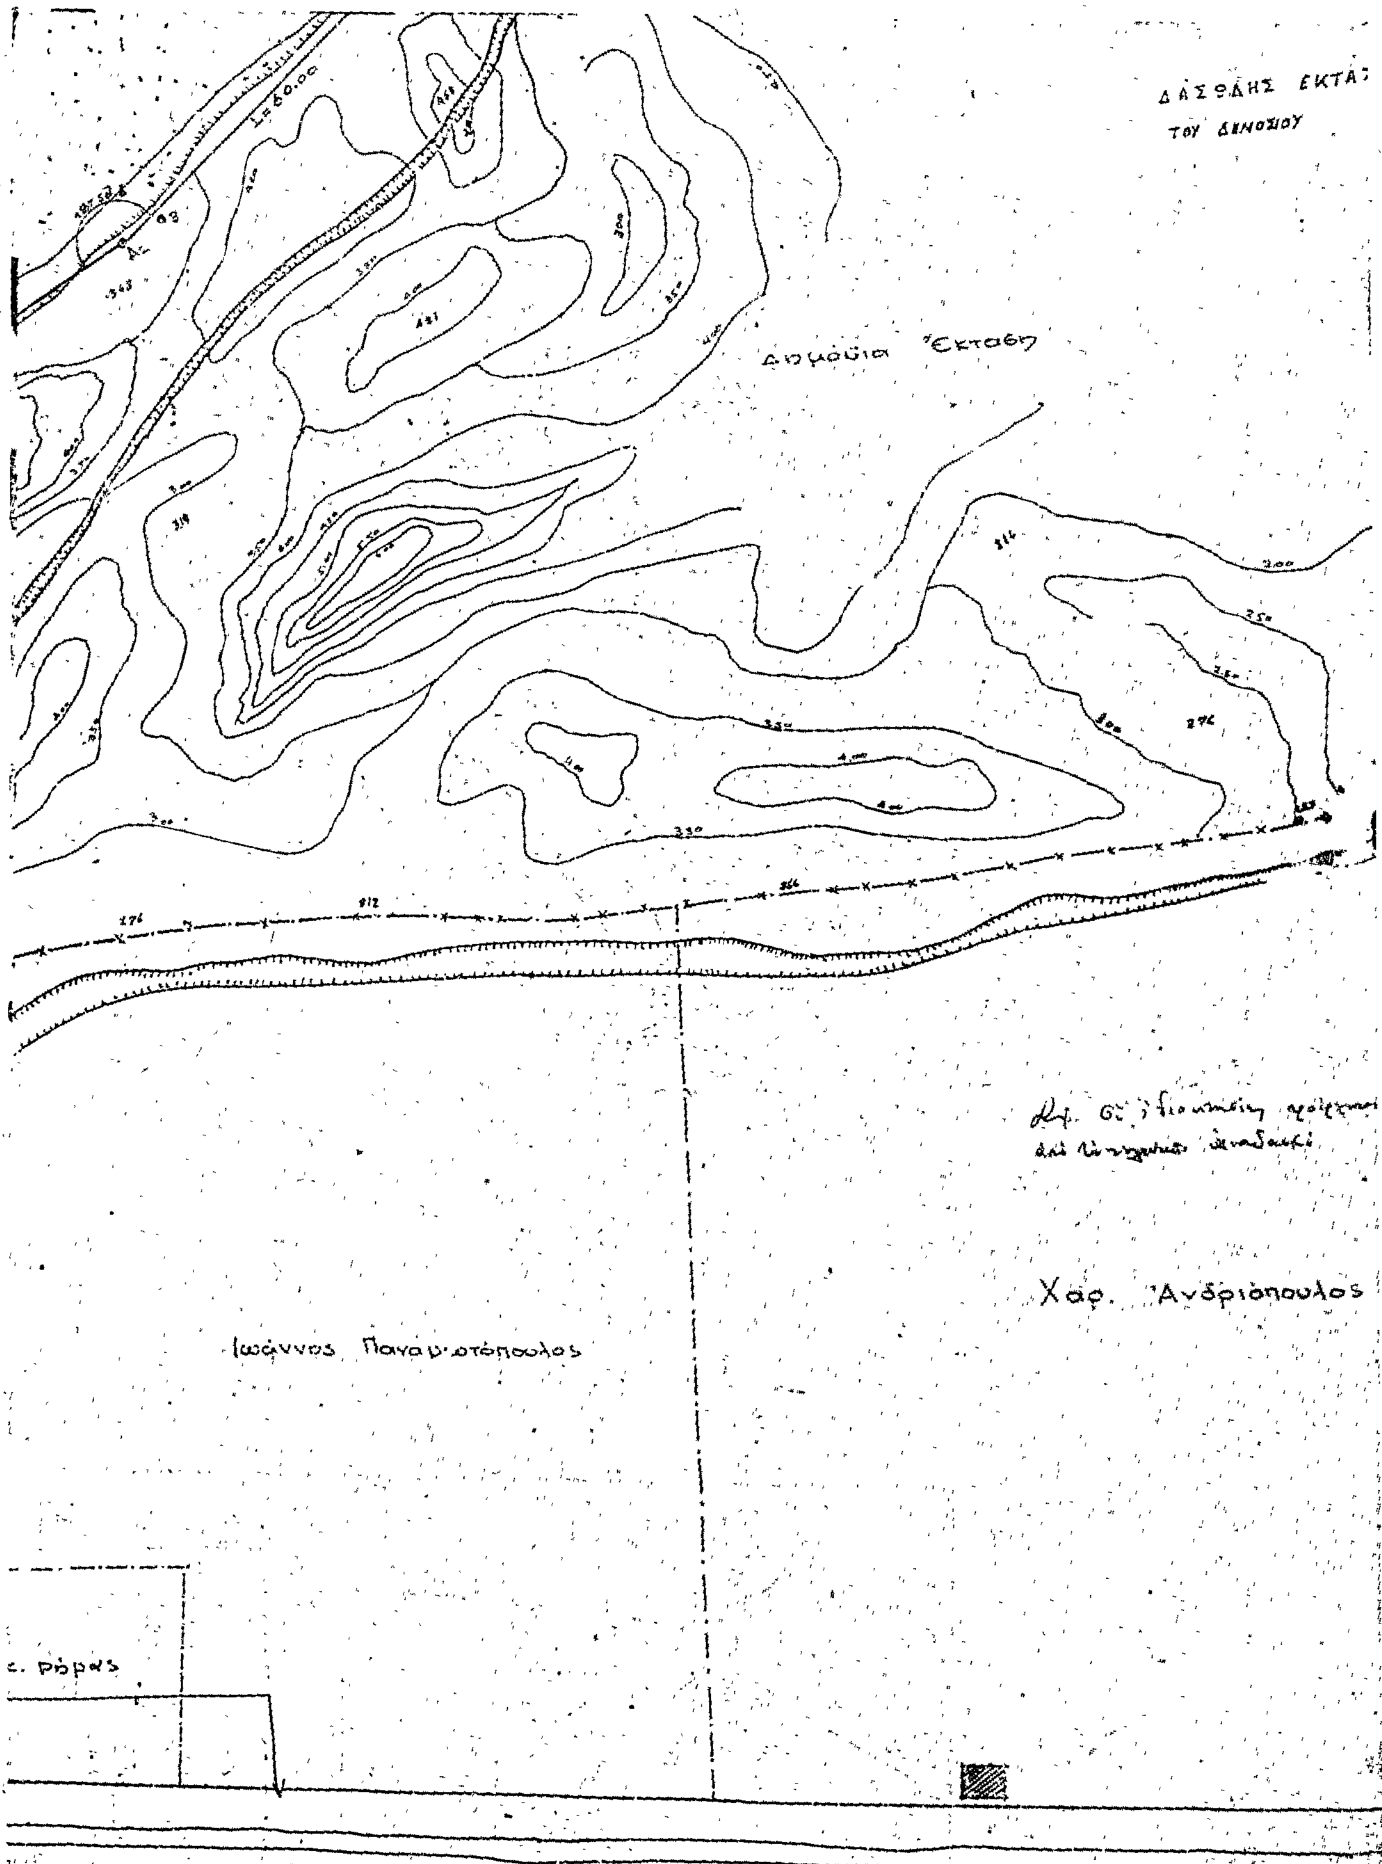
ΔΑΣΩΔΗΣ ΕΚΤΑΣ
ΤΟΥ ΔΗΜΟΣΙΟΥ
Δημόσια Έκταση
Ιωάννης Παναγιωτόπουλος
Χαρ. Ανδριόπουλος

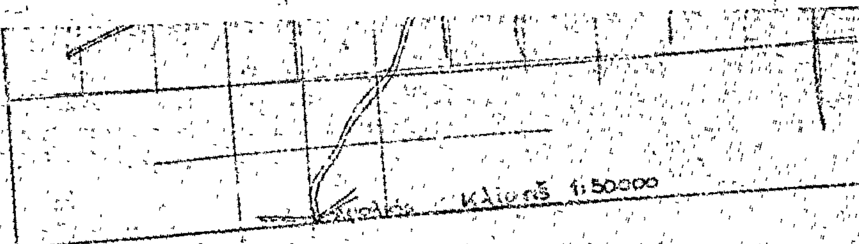



ΤΟΠΟΓΡΑΦΙΚΟΝ ΔΙΑΓΡΑΜΜΑ
ΚΡΑΤΙΚΗΣ ΠΑΡΑΛΙΑΚΗΣ ΕΚΤΑΣΕΩΣ ΕΙΣ ΘΕΣΙΝ ΚΑΣΙΔΙΑΡΗ
ΠΕΡΙΟΧΗΣ ΚΟΙΝ. ΣΑΒΑΛΙΩΝ
ΚΛΙΜΑΞ 1:500
ΠΡΟΣ ΚΑΘΟΡΙΣΜΟΝ ΑΙΓΙΑΛΟΥ Κ ΠΑΡΑΛΙΑΣ
ΑΠΡΙΛΙΟΣ 1978

Ο Συντάξας
ΔΗΜ. Σ. ΓΕΩΡΓΟΣΤΑΘΗΣ

ΕΘΕΩΡΗΘΗ
Ο ΕΤΥ.Η Ηλείας
Διον. Πουλόπουλος
Επιθ/της

Το παρόν τοπογρ. διάγραμμα ελέγχθη και ευρέθη σωστόν

Συνοδεύει την έκθεσιν της Επιτροπής από 25 Οκτωβρίου 1978
2ος καθορισμός

Η Επιτροπή
Πύργος τη 25 Οκτωβρίου 1978

Τα Μέλη
1) Γεώργιος Σιδέρης
Ε.Γ.Σ.Ε. Νομού Ηλείας
2) Δημήτρ. Μαρούλης
Λιμενάρχης Κατακόλου

Ο Πρόεδρος
Οίκον. Έφορος
Βασ. Λαμπρόπουλος

ΥΠΟΜΝΗΜΑ
Α1 —— Α10 Οριογραμμή Αιγιαλού
Π1 —— Π6 Οριογραμμή Παραλίας
Α1 Σταθερόν σημείον στο έδαφος από όπου εξαρτήθησαν αι γωνίαι των ορίων και η εξάρτησις της οριογραμμής
—— Γραμμή Αιγιαλού
—— Γραμμή Παραλίας

Εθεωρήθη
Πύργος 12 Μαΐου 1979
Ο Νομάρχης Ηλείας
Ανδρέας Νικολάου

Ακριβές αντίγραφον
Πύργος 30/12/79



'Αριθ. 1814 (3)

Περὶ ἐπικυρώσεως ἐκθέσεως καθορισμοῦ οριογραμμῶν αἰγιαλοῦ καὶ παραλίας εἰς περιοχὴν Γοῦβες 'Ηρακλείου πρὸ ἰδιοκτησίας 'Ανωνύμου 'Εταιρείας Ξενοδοχειακῶν καὶ Τουριστικῶν 'Επιχειρήσεων CANDIA.

Ο ΝΟΜΑΡΧΗΣ ΗΡΑΚΛΕΙΟΥ

Έχοντες ὑπ' ὄψει τὰς διατάξεις:

1. Τοῦ ἄρθρου 1 παρ. 1 τοῦ Ν. 3200/1955 «περὶ Διοικητικῆς ἀποκεντρώσεως».

2. Τοῦ ἀπὸ 11/12.11.1929 Δ/τος «περὶ Διοικήσεως Δημ. Κτημάτων».

3. Τῶν ἄρθρων 1, 2 παρ. 3 τοῦ Α.Ν. 2344/1940 «περὶ αἰγιαλοῦ καὶ παραλίας».

4. Τοῦ ἄρθρου 5 τοῦ Α.Ν. 263/1968 «περὶ τροποποιήσεως καὶ συμπληρώσεως τῶν διατάξεων «περὶ Διοικήσεως Δημ. Κτημάτων».

5. Τὴν ἀπὸ 11.8.78 αἴτησιν τῆς 'Ανωνύμου 'Εταιρείας Ξενοδοχειακῶν καὶ Τουριστικῶν 'Επιχειρήσεων CANDIA περὶ καθορισμοῦ τῶν οριογραμμῶν αἰγιαλοῦ καὶ παραλίας εἰς τὴν περιοχὴν Γουβῶν 'Ηρακλείου μετὰ τοῦ συνοδεύοντος ταύτην τοπογραφικοῦ καὶ ὑψομετρικοῦ διαγράμματος τῆς ἀνωτέρω περιοχῆς συνταχθέντος ὑπὸ τοῦ Πολιτικοῦ Μηχανικοῦ Κων. Ρεθυμνιωτάκη, δεόντως ἠλεγμένου καὶ τεθεωρημένου ὑπὸ τῆς Δ/νσεως Τεχν. 'Υπηρεσιῶν Νομαρχίας 'Ηρακλείου.

6. Τὴν ἀπὸ 25.11.1978 ἔκθεσιν τῆς κατὰ τὸ ἄρθρον 5 τοῦ Α.Ν. 263/1968 ἐπιτροπῆς καθορισμοῦ τῶν οριογραμμῶν αἰγιαλοῦ καὶ παραλίας καὶ τὸ ὡς ἄνω τοπογραφικὸν καὶ ὑψομετρικὸν διάγραμμα εἰς ὃ ἐχαράχθη δι' ἐρυθρᾶς γραμμῆς ἡ οριογραμμὴ τοῦ αἰγιαλοῦ καὶ διὰ τῆς κιτρίνης ἡ οριογραμμὴ τῆς παραλίας.

7. Τὴν σύμφωνον γνώμην τοῦ 'Αρχηγείου Ναυτικοῦ, διατυπωθεῖσαν διὰ τοῦ ὑπ' ἀριθ. Φ. 187.2/26/79/15.1.1979 ἐγγράφου καὶ ὑπὸ τὰς ἐν αὐτῷ προϋποθέσεις, ἀποφασίζομεν:

'Επικυροῦμεν τὴν ἀπὸ 25.11.1978 ἔκθεσιν τῆς κατὰ τὸ ἄρθρον 5 τοῦ Α.Ν. 263/68 ἐπιτροπῆς καθορισμοῦ τῶν οριογραμμῶν αἰγιαλοῦ καὶ παραλίας εἰς περιοχὴν Γουβῶν 'Ηρακλείου πρὸ ἰδιοκτησίας Α.Ε. Ξενοδοχειακῶν καὶ Τουριστικῶν 'Επιχειρήσεων CANDIA, ὡς καὶ τὰ συνοδεύοντα τὴν ἔκθεσιν ταύτην τοπογραφικὰ καὶ ὑψομετρικὰ διαγράμματα τῆς ἀνωτέρω περιοχῆς τεθεωρημένα ἀπὸ 23.8.1978 ὑπὸ τοῦ Διευθυντοῦ Τεχν. 'Υπηρεσιῶν Νομαρχίας 'Ηρακλείου.

'Η παροῦσα, μετὰ τῆς ἀπὸ 25.11.1978 οἰκείας ἐκθέσεως τῆς ἐπιτροπῆς, δημοσιευθήτω διὰ τῆς 'Εφημερίδος τῆς Κυβερνήσεως.

'Ηράκλειον, 27 Μαρτίου 1979

'Ο Νομάρχης
ΣΠΥΡΟΣ ΤΣΙΡΚΑΣ

ΕΚΘΕΣΙΣ

'Επιτροπῆς ἄρθρου 5 Α.Ν. 263/68 (Αἰγιαλοῦ καὶ παραλίας)

'Εν 'Ηρακλείῳ σήμερον τὴν 25 Νοεμβρίου 1978 ἡ κατὰ τὸ ἄρθρον 5 τοῦ Α.Ν. 263/68 'Επιτροπὴ καθορισμοῦ τῶν ὁρίων αἰγιαλοῦ καὶ παραλίας, ἀποτελουμένη ἐκ τῶν:

1. Θεοδώρας Πολυχρόνη ὡς Οἰκονομικοῦ 'Εφόρου 'Ηρακλείου.

2. Παναγιώτου Καμμένου, 'Αναπληρωτοῦ Κεντρικοῦ Λιμεναρχείου 'Ηρακλείου.

3. Νικολάου Π. Καπετανάκου, Μηχανικοῦ Δ.Ε. ἐπὶ 4ῳ βαθμῷ, ἀναπληρωτοῦ Δ/ντοῦ Τεχν. 'Υπηρεσιῶν, συνελθοῦσα ἐν τῷ καταστήματι τῆς Οἰκονομικῆς 'Εφορίας 'Ηρακλείου καὶ λαβοῦσα ὑπ' ὄψιν:

α) Τὴν ἀπὸ 11.8.78 αἴτησιν τῆς 'Ανωνύμου 'Εταιρείας Ξενοδοχειακῶν καὶ Τουριστικῶν 'Επιχειρήσεων CANDIA περὶ καθορισμοῦ τῆς οριογραμμῆς αἰγιαλοῦ καὶ παραλίας εἰς θέσιν Γοῦβες, περιοχῆς 'Ηρακλείου Κρήτης καὶ πρὸ τῆς ἐκεῖσε ἰδιοκτησίας της.

β) Τὰ ὑποβληθέντα ἡμῖν διαγράμματα ὑπὸ κλίμακα 1:500 τοῦ Πολιτικοῦ Μηχανικοῦ Κων. Ρεθυμνιωτάκη ἀπὸ τὸν Αὔγουστον 1978 ἠλεγχθέντα ὑπὸ τοῦ 'Υπομηχανικοῦ τῆς Διευθύνσεως Τεχν. 'Υπηρεσιῶν Κων. Σερπετσιδδάκη καὶ τεθεωρημένα ὑπὸ τοῦ Δ/ντοῦ Τεχν. 'Υπηρεσιῶν, τὴν 23.8.78.

γ) Τὴν διάταξιν τοῦ ἄρθρου 5 Α.Ν. 263/68 περὶ τροποποιήσεως καὶ συμπληρώσεως τῶν διατάξεων, περὶ Δημ. κτημάτων, ὡς καὶ τὴν διάταξιν τοῦ ἄρθρου 2 τοῦ Α.Ν. 2344/1940 περὶ αἰγιαλοῦ καὶ παραλίας καθ' ἣν ὁ καθορισμὸς τῆς οριογραμμῆς τοῦ αἰγιαλοῦ γίνεται ἐπὶ τοπογραφικοῦ καὶ ὑψομετρικοῦ διαγράμματος χαρασσομένης ἐπ' αὐτοῦ δι' ἐρυθρᾶς γραμμῆς τῆς οριογραμμῆς τοῦ αἰγιαλοῦ, πλὴν τῆς περιπτώσεως καθ' ἣν ἕνεκα προσχώσεων ἢ ἄλλων αἰτίων αὕτη ἤθελεν εἶναι διάφορος (παρ. 3 ἰδίου ἄρθρου 2 Α.Ν. 2344/40).

δ) Τὰ ἐκ τῶν διατάξεων τοῦ ἄρθρου 5 Α.Ν. 2344/40 προβλεπόμενα, περὶ χαράξεως διὰ κιτρίνης γραμμῆς τῆς οριογραμμῆς τῆς παραλίας ὅπου λόγῳ τῆς φύσεως τῆς συνεχομένης ξηρᾶς δὲν ἐξυπηρετεῖται ὁ διὰ τοῦ ἄρθρου 7 τοῦ αὐτοῦ ὡς ἄνω Α.Ν. 2344/40 προβλεπόμενος σκοπός.

ε) Τὰ ἐκ τῆς ἐνεργηθείσης τὴν 23ην Αὐγούστου 1978 διὰ πρῶτον αὐτοψία προκύψαντα στοιχεῖα δηλ. τὴν τοποθέτησιν σταθερῶν σημείων γιὰ τὴν ἐξάρτηση τῶν οριογραμμῶν τοῦ αἰγιαλοῦ - παραλίας.

στ) Τὸ γεγονὸς ὅτι τὸ σημεῖο 1 τῆς οριογραμμῆς τοῦ αἰγιαλοῦ (δυτικὰ) ἀντιστοιχεῖ στὸ σημεῖο 23 τοῦ αἰγιαλοῦ, τὸ δὲ σημεῖο 1 τῆς παραλίας ἀντιστοιχεῖ στὸ 17' τῆς παραλίας τῶν ἐγκεκριμένων αἰγιαλοῦ - παραλίας ποὺ ἐπεκυρώθησαν μὲ τὴν Ο.Ε. 10895/Φ52/7.6.1973 ἀπόφαση τοῦ Νομάρχου 'Ηρακλείου (ΦΕΚ 173/23.6.1973 τ. Δ').

ζ) Τὸ σημεῖο 12 τοῦ αἰγιαλοῦ (ἀνατολικὰ) ἀντιστοιχεῖ μὲ τὸ σημεῖο (τέρμα) τοῦ αἰγιαλοῦ ποὺ ἐπεκυρώθηκε μὲ τὴν ἀπόφαση ἀριθ. 17978/70/18.8.71 τοῦ Νομάρχου 'Ηρακλείου (ΦΕΚ 214/16.9.71 τ. Δ').

η) Τὸ ὑπ' ἀριθ. Φ. 187.2/624/78/3.10.1978 ἔγγραφον τοῦ 'Υπουργείου 'Εθνικῆς 'Αμύνης Γενικοῦ 'Επιτελείου Ναυτικοῦ/2ον Ε.Γ. μὲ τὰς ἐν αὐτῷ παρατηρήσεις, ἀποφασίζει:

Καθορίζει ἐπὶ τῶν ἀπὸ Αὐγούστου 1978 συνημμένων διαγραμμάτων:

1. Διὰ συνεχοῦς ἐρυθρᾶς γραμμῆς τοῦ διαγράμματος τὴν οριογραμμὴν τοῦ αἰγιαλοῦ μὲ κορυφὰς 7.

2. Διὰ συνεχοῦς κιτρίνης γραμμῆς τοῦ διαγράμματος τὴν οριογραμμὴν τῆς παραλίας μὲ κορυφὰς 9.

Η ΕΠΙΤΡΟΠΗ

'Η Πρόεδρος
ΘΕΟΔΩΡΑ Χ. ΠΟΛΥΧΡΟΝΗ

Τὰ Μέλη
ΠΑΝ. ΚΑΜΜΕΝΟΣ — ΝΙΚ. ΚΑΠΕΤΑΝΑΚΟΣ


ΤΟΠΟΓΡΑΦΙΚΟ ΥΨΟΜΕΤΡΙΚΟ ΔΙΑΓΡΑΜΜΑ
ΔΙΑ ΤΟΝ ΚΑΘΟΡΙΣΜΟ ΑΙΓΙΑΛΟΥ ΚΑΙ ΠΑΡΑΛΙΑΣ


CANDIA BEACH
ΘΕΣΙΣ ΓΟΥΒΕΣ
Ν. ΗΡΑΚΛΕΙΟΥ
ΚΛΙΜΑΞ 1:500

ΑΥΓΟΥΣΤΟΣ 1978

Ο ΣΥΝΤΑΞΑΣ

ΕΘΕΩΡΗΘΗ

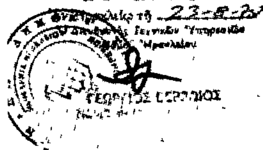

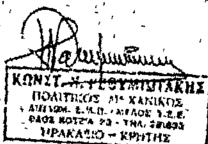

ΕΛΕΓΧΘΗΚΕ

ΚΩΝ. ΣΕΡΠΕΤΣΑΚΗΣ

ΗΛΕΓΧΘΗ

ΝΙΚΟΛΑΟΣ Π. ΚΑΠΕΤΑΝΑΚΟΣ

ΘΑΛΑ

Δρόμος πλάτους

ΙΔΙΟΚΤΗΣΙΑ ARIAN. BEACH

ΥΠΟΜΝΗΜΑ

Οριογραμμή αιγιαλού

Οριογραμμή παραλίας


Ηράκλειον 23-8-78

Η ΕΠΙΤΡΟΠΗ

Θεοδώρος Πολυχρόνης

Παν. Σαρρής

Νικ. Καπετανάκης

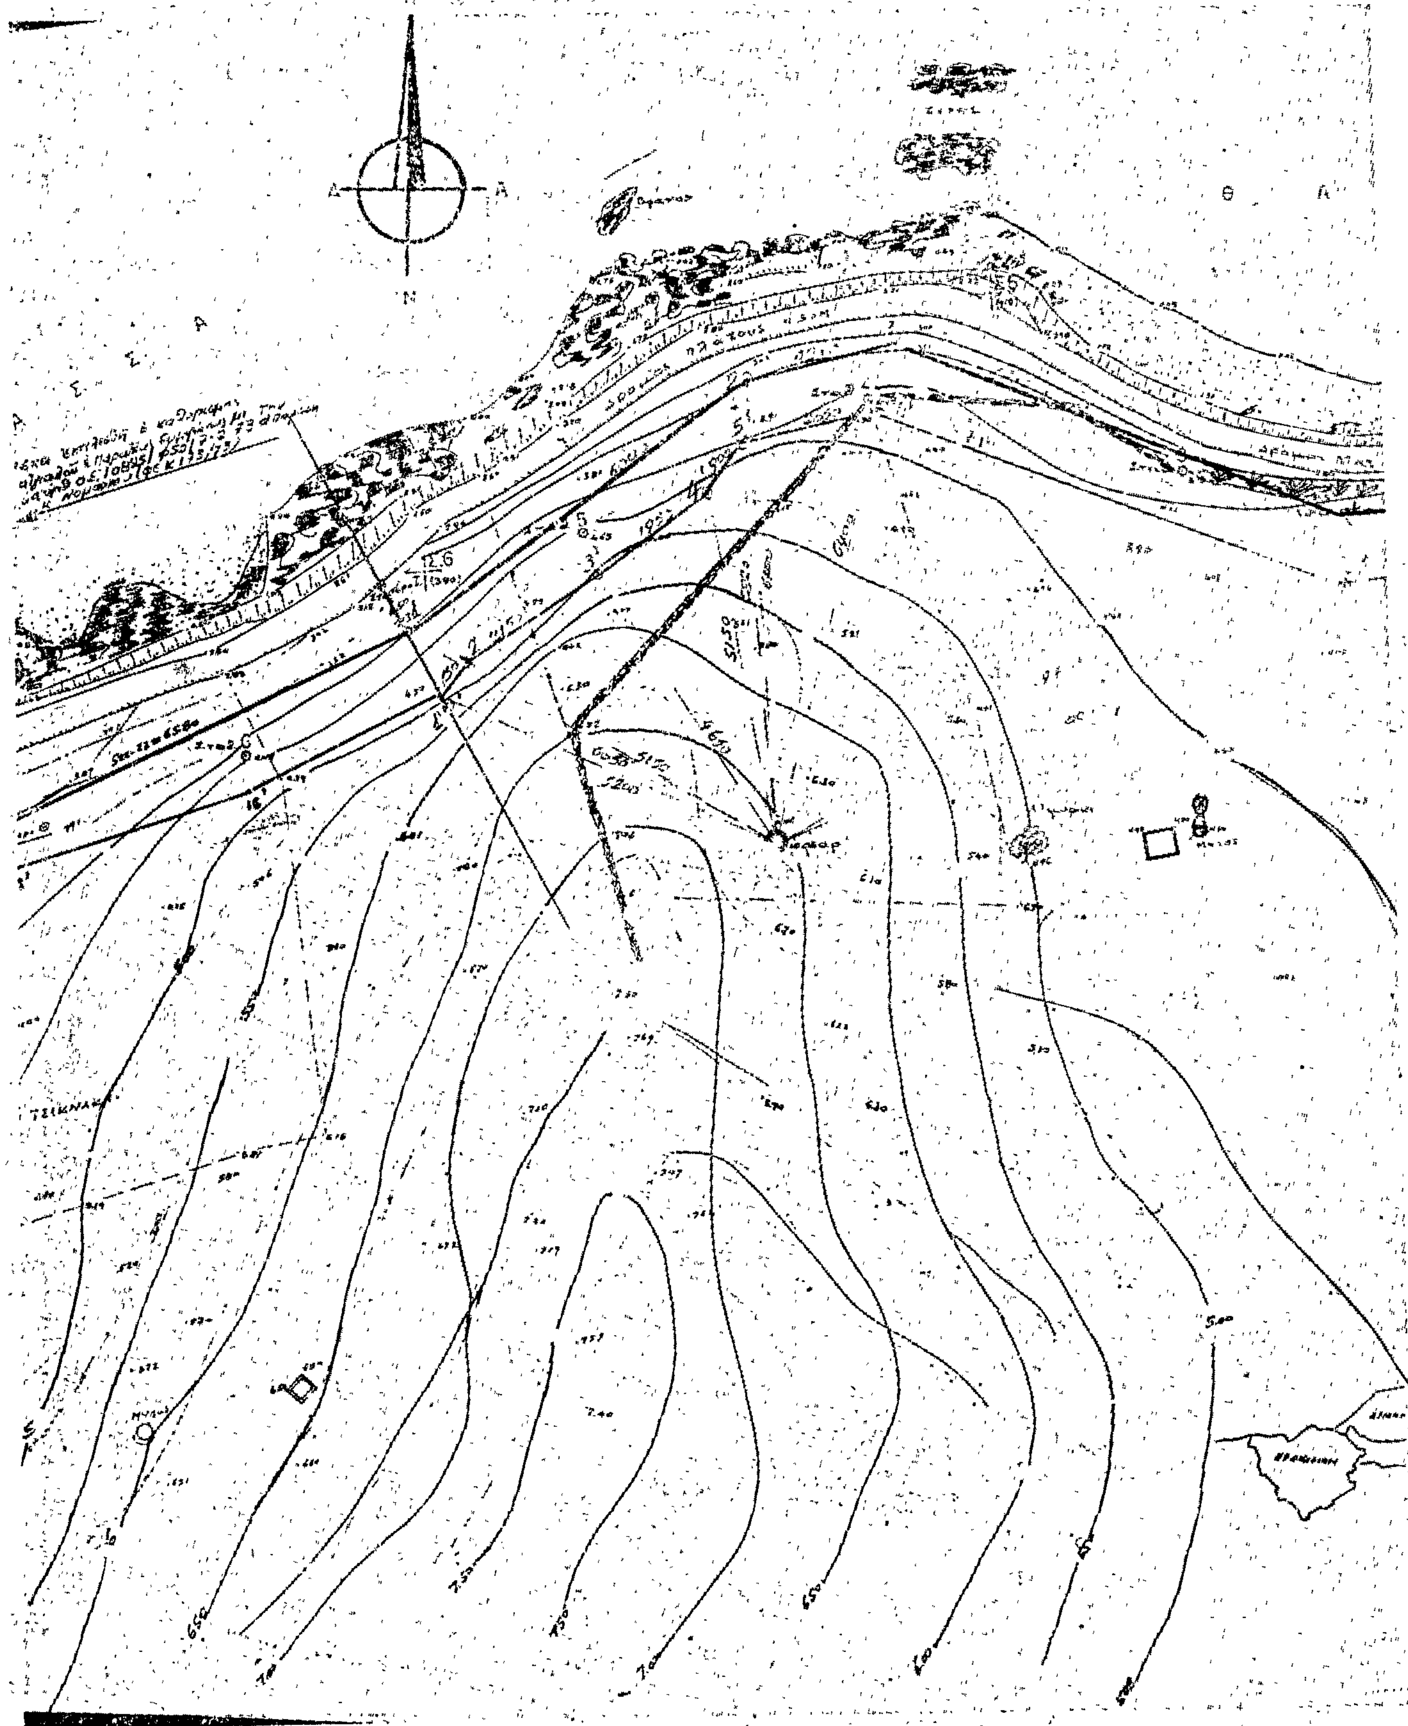

Α Σ Σ Α

ΚΑΛΑΜΩΤΕΣ

CANDIA BEACH

ΘΕΣΙΣ ΟΙΚΟΠΕΔΟΥ ΩΣ ΠΡΟΣ ΤΗΝ ΠΟΛΙΝ ΤΟΥ ΗΡΑΚΛΕΙΟΥ

ΚΛΙΜΑΞ 1:50.000



Ἀριθ. 4428 (4)

Περὶ καθορισμοῦ οριογραμμῶν αἰγιαλοῦ καὶ παραλίας στὴ θέση «ΠΥΡΓΟΣ ΒΑΘΥ» ἢ «ΛΗΣΤΗ ΣΠΗΛΙΟ».

Ο ΝΟΜΑΡΧΗΣ ΛΑΣΙΘΙΟΥ

Ἔχοντας ὑπόψη:

1) Τὶς διατάξεις τοῦ Ν. 3200/55 «περὶ διοικητικῆς ἀποκεντρώσεως».

2) Τὶς διατάξεις τοῦ Α.Ν. 2344/40 «περὶ αἰγιαλοῦ καὶ παραλίας», ὅπως ἰσχύει ἀφοῦ τροποποιήθηκε μὲ τὸν Α.Ν. 263/68.

3) Τὴ σύμφωνη γνώμη τοῦ Γενικοῦ Ἐπιτελείου Ναυτικοῦ ἀριθμὸς Φ.187.2/31/15.1.1979, ἀποφασίζουμε:

Ἐπικυρώνουμε τὴ χάραξη τῶν οριογραμμῶν αἰγιαλοῦ καὶ παραλίας στὴ θέση «ΠΥΡΓΟΣ ΒΑΘΥ» ἢ «ΛΗΣΤΗ ΣΠΗΛΙΟ» Ν. Λασιθίου πρὸ ἰδιοκτησίας «ΒΙΡΓΙΝΙΑ Α.Ε.», ὅπως περιγράφεται στὴν ἀπὸ 12.12.78 ἔκθεση τῆς ἐπιτροπῆς, καὶ ὅπως φαίνεται στὸ ἀπὸ 20.11.78 τοπογραφικὸ διάγραμμα ποὺ σύνταξε ὁ Κων/νος Τσουκάκης πολιτικὸς ὑπομηχ/κός, ποὺ ἔχει θεωρηθεῖ νόμιμα ἀπὸ τὸ Δ/ντὴ Τεχνικῶν Ὑπηρεσιῶν Ν. Λασιθίου στὶς 12.12.78.

Ἡ ἀπόφαση αὐτὴ νὰ δημοσιευθεῖ στὴν Ἐφημερίδα τῆς Κυβερνήσεως.

Ἅγιος Νικόλαος, 21 Μαρτίου 1979

Ὁ Νομάρχης
Γ. ΛΑΜΠΡΙΝΑΚΟΣ

ΕΚΘΕΣΗ

Ἐπιτροπῆς καθορισμοῦ οριογραμμῶν αἰγιαλοῦ καὶ παραλίας.

Στὸν Ἅγιο Νικόλαο σήμερα στὶς 12 Δεκεμβρίου 1978 ἡ ἁρμόδια ἐπιτροπὴ καθορισμοῦ οριογραμμῶν αἰγιαλοῦ—παραλίας σύμφωνα μὲ τὸ ἄρθρο 5 τοῦ Α.Ν. 263/68 ἀποτελούμενη ἀπὸ τοὺς παρακάτω:

1) Ἰωάννη Σπανουδάκη, Δ/ντὴ Β' Οἰκον. Ἔφορο Ἁγίου Νικολάου.

2) Νικόλαο Προκοπάκη, Πολιτικὸ Μηχανικὸ Δ.Ε. μὲ 5ο βαθμὸ Δ/ντὴ Τεχνικῶν Ὑπηρεσιῶν Ν. Λασιθίου.

3) Ἀλέξανδρο Οἰκονομάκο, Ἀνθ/ρχο Λ.Σ. Ἁγ. Νικολάου,

Μεταβήκαμε σήμερα στὴν περιοχὴ «Πύργος Βαθὺ» ἢ «Ληστὴ Σπήλιος» περιφέρειας Κριτσᾶς Ν. Λασιθίου καὶ πρὸ ἰδιοκτησίας «ΒΙΡΓΙΝΙΑ Α.Ε.» καὶ ἀφοῦ ἔλαβε ὑπόψη:

1) Τὸ τοπογραφικὸ διάγραμμα ποὺ σύνταξε ὁ Κων/νος Τσουκάκης, Πολιτικὸς Ὑπομηχ/κὸς στὶς 20.11.78, ἐλέγχθηκε ἀπὸ τὴ Δ/νση Τεχνικῶν Ὑπηρεσιῶν καὶ θεωρήθηκε ἀπὸ τὸ Δ/ντὴ Τεχνικῶν Ὑπηρεσιῶν στὶς 12.12.78.

2) Τὴ μορφολογικὴ κατάσταση τοῦ ἐδάφους.

3) Τὰ Φ.187.2/210/11.4.1978 καὶ Φ.187.2/474/26.7.1978 ἔγγραφα τοῦ Γενικοῦ Ἐπιτελείου Ναυτικοῦ.

4) Τὸ γεγονὸς ὅτι στὴν περιοχὴ αὐτὴ ὁ καθορισμὸς γίνεται γιὰ πρώτη φορά, ἐνεργήσαμε τὴν χάραξη τῶν οριογραμμῶν αἰγιαλοῦ καὶ παραλίας, σύμφωνα μὲ τὸν Α.Ν. 2344/40 ὅπως φαίνεται στὸ συνημμένο διάγραμμα.

1) Μὲ κόκκινη γραμμὴ καὶ στοιχεῖα 1, 2............10 τὴ γραμμὴ αἰγιαλοῦ.

2) Μὲ κίτρινη γραμμὴ καὶ στοιχεῖα 1', 2',........15' τὴ γραμμὴ παραλίας.

3) Οἱ κορυφὲς τῶν οριογραμμῶν αἰγιαλοῦ—παραλίας ἐξαρτήθηκαν ἀπὸ σταθερὰ σημεῖα (πάσσαλοι ἀπὸ σκυρ/μα).

4) Ὁ καθορισμὸς οριογραμμῶν αἰγιαλοῦ—παραλίας στὴ περιοχὴ αὐτὴ γίνεται γιὰ πρώτη φορά.

Ἡ Ἐπιτροπὴ
ΙΩΑΝ. ΣΠΑΝΟΥΔΑΚΗΣ
ΝΙΚΟΛ. ΠΡΟΚΟΠΑΚΗΣ
ΑΛΕΞ. ΟΙΚΟΝΟΜΑΚΟΣ

ΤΟΠΟΓΡΑΦΙΚΟ ΔΙΑΓΡΑΜΜΑ

Θέσιν Πύργος Βαθύ ή Ληστή Σπήλιος
Επαρχίας Μεραμβέλλου Ν. Λασιθίου
Εκτασίας Τουριστικαί Επιχειρήσεις
ΒΙΡΓΙΝΙΑ Α.Ε.

ΔΙΑ ΤΟΝ ΚΑΘΟΡΙΣΜΟ ΓΡΑΜΜΗΣ ΑΙΓΙΑΛΟΥ & ΠΑΡΑΛΙΑΣ

ΚΛΙΜΑΞ 1:500

20 ΝΟΕΜΒΡΙΟΣ 1978

Ο ΣΥΝΤΑΞΑΣ

ΚΩΝΣΤ. Γ. ΤΣΟΥΚΑΚΗΣ
ΠΟΛΙΤΙΚΟΣ ΥΠΟΜΗΧΑΝΙΚΟΣ
ΑΓ. ΝΙΚΟΛΑΟΣ ΚΡΗΤΗΣ
ΤΗΛ. 22-221

ΕΘΕΩΡΗΘΗ
Εν Αγ. Νικολάω τη 12/12/1978
Ο ΔΙΕΥΘΥΝΤΗΣ
ΤΕΧΝΙΚΗΣ ΥΠΗΡΕΣΙΑΣ ΝΟΜΟΥ
Νικόλαος Προκοπάκης

Μ. ΚΑΡΤΕΡΗ







ΕΡΑΧΙΑ


ΑΚΤΗ

Υπόμνημα

Η ΕΠΙΤΡΟΠΗ

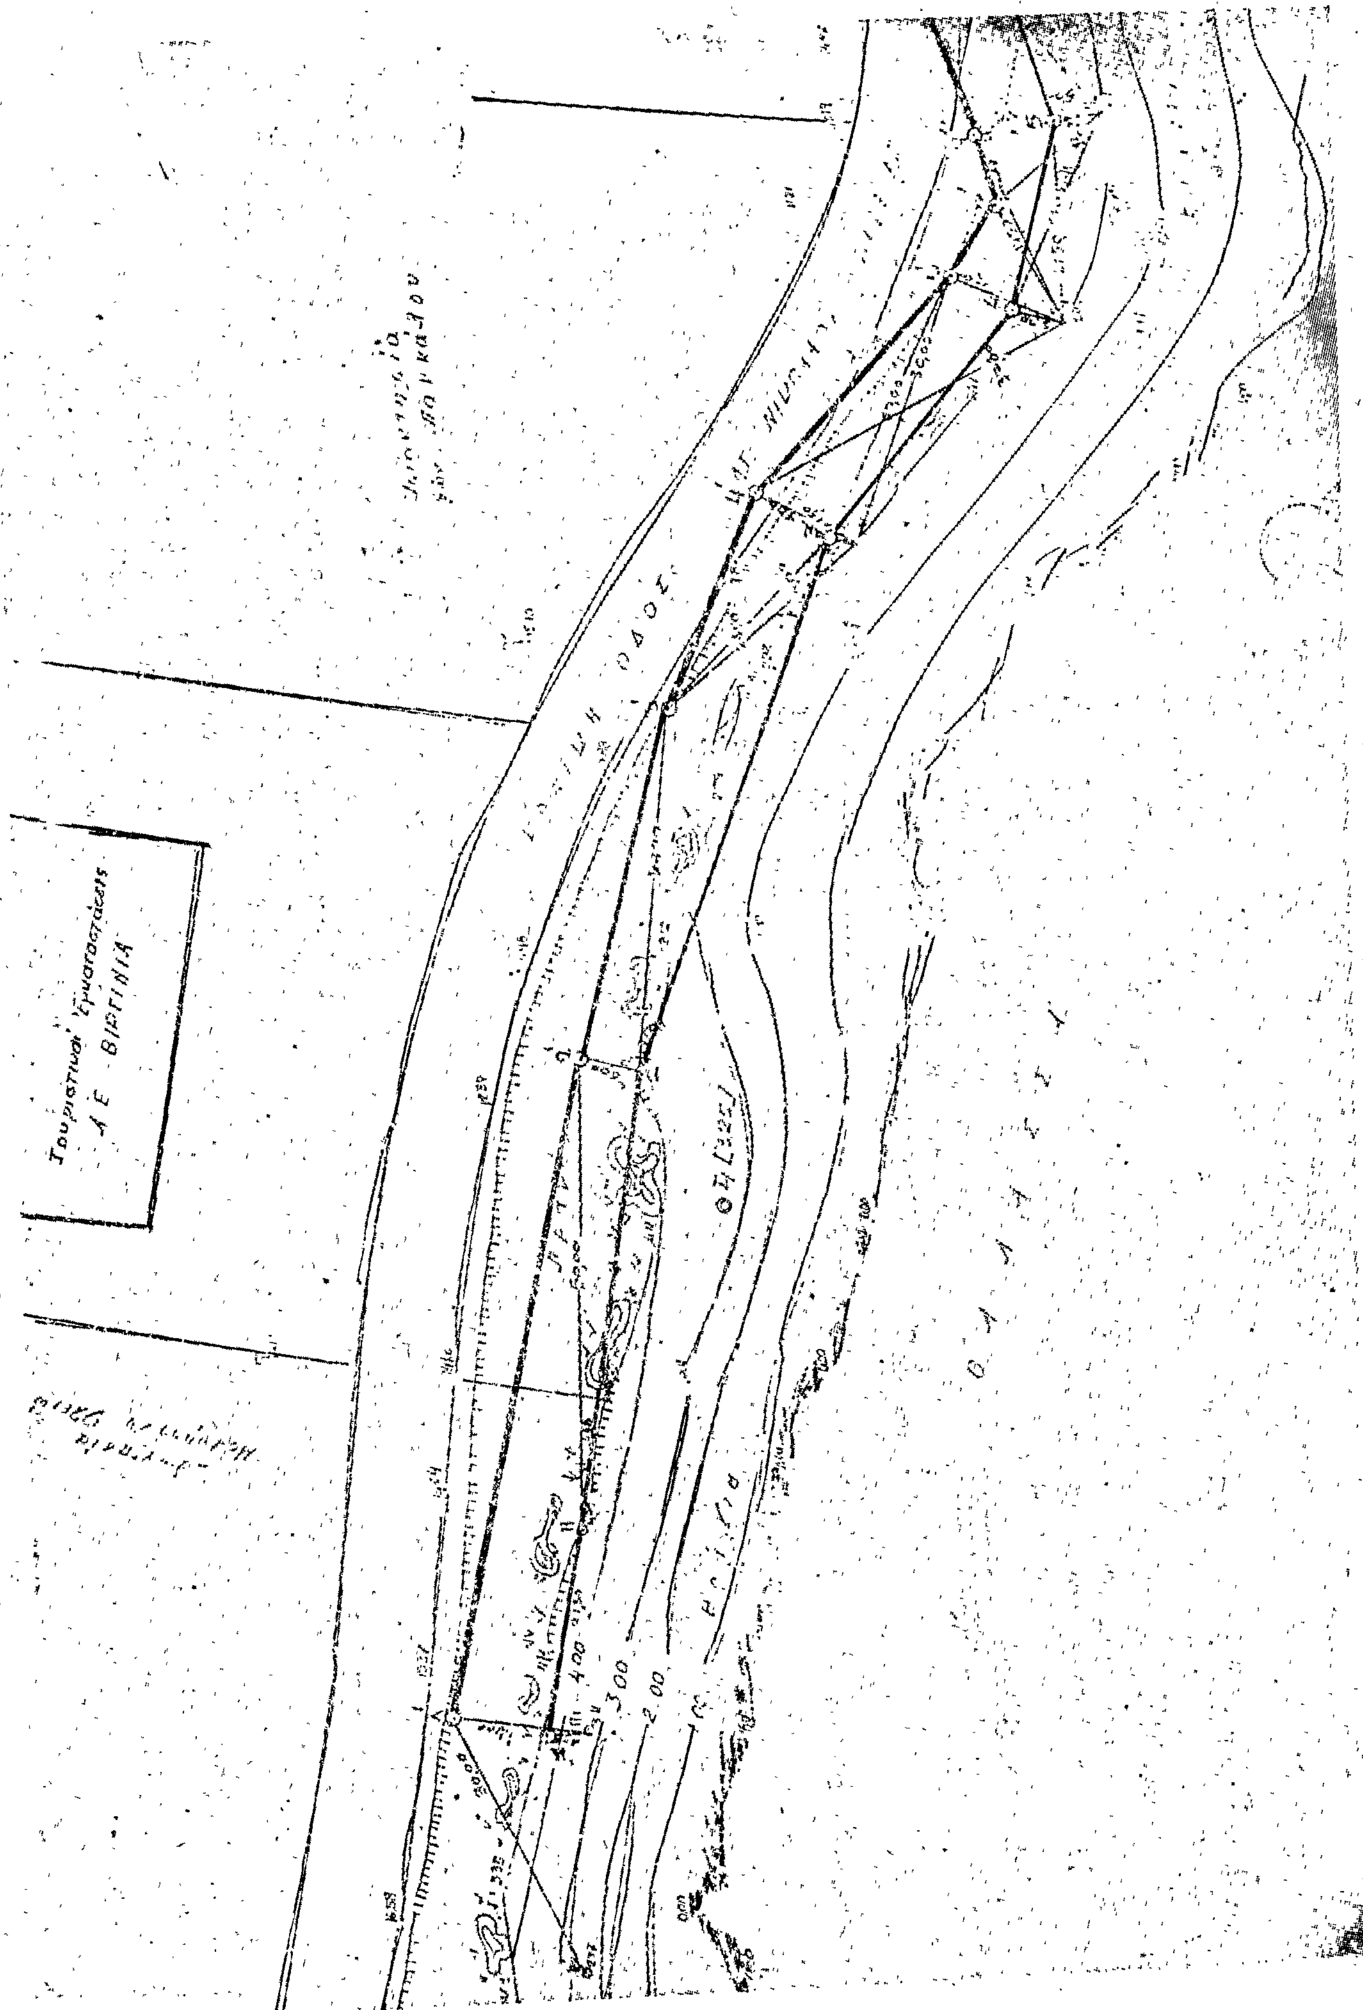

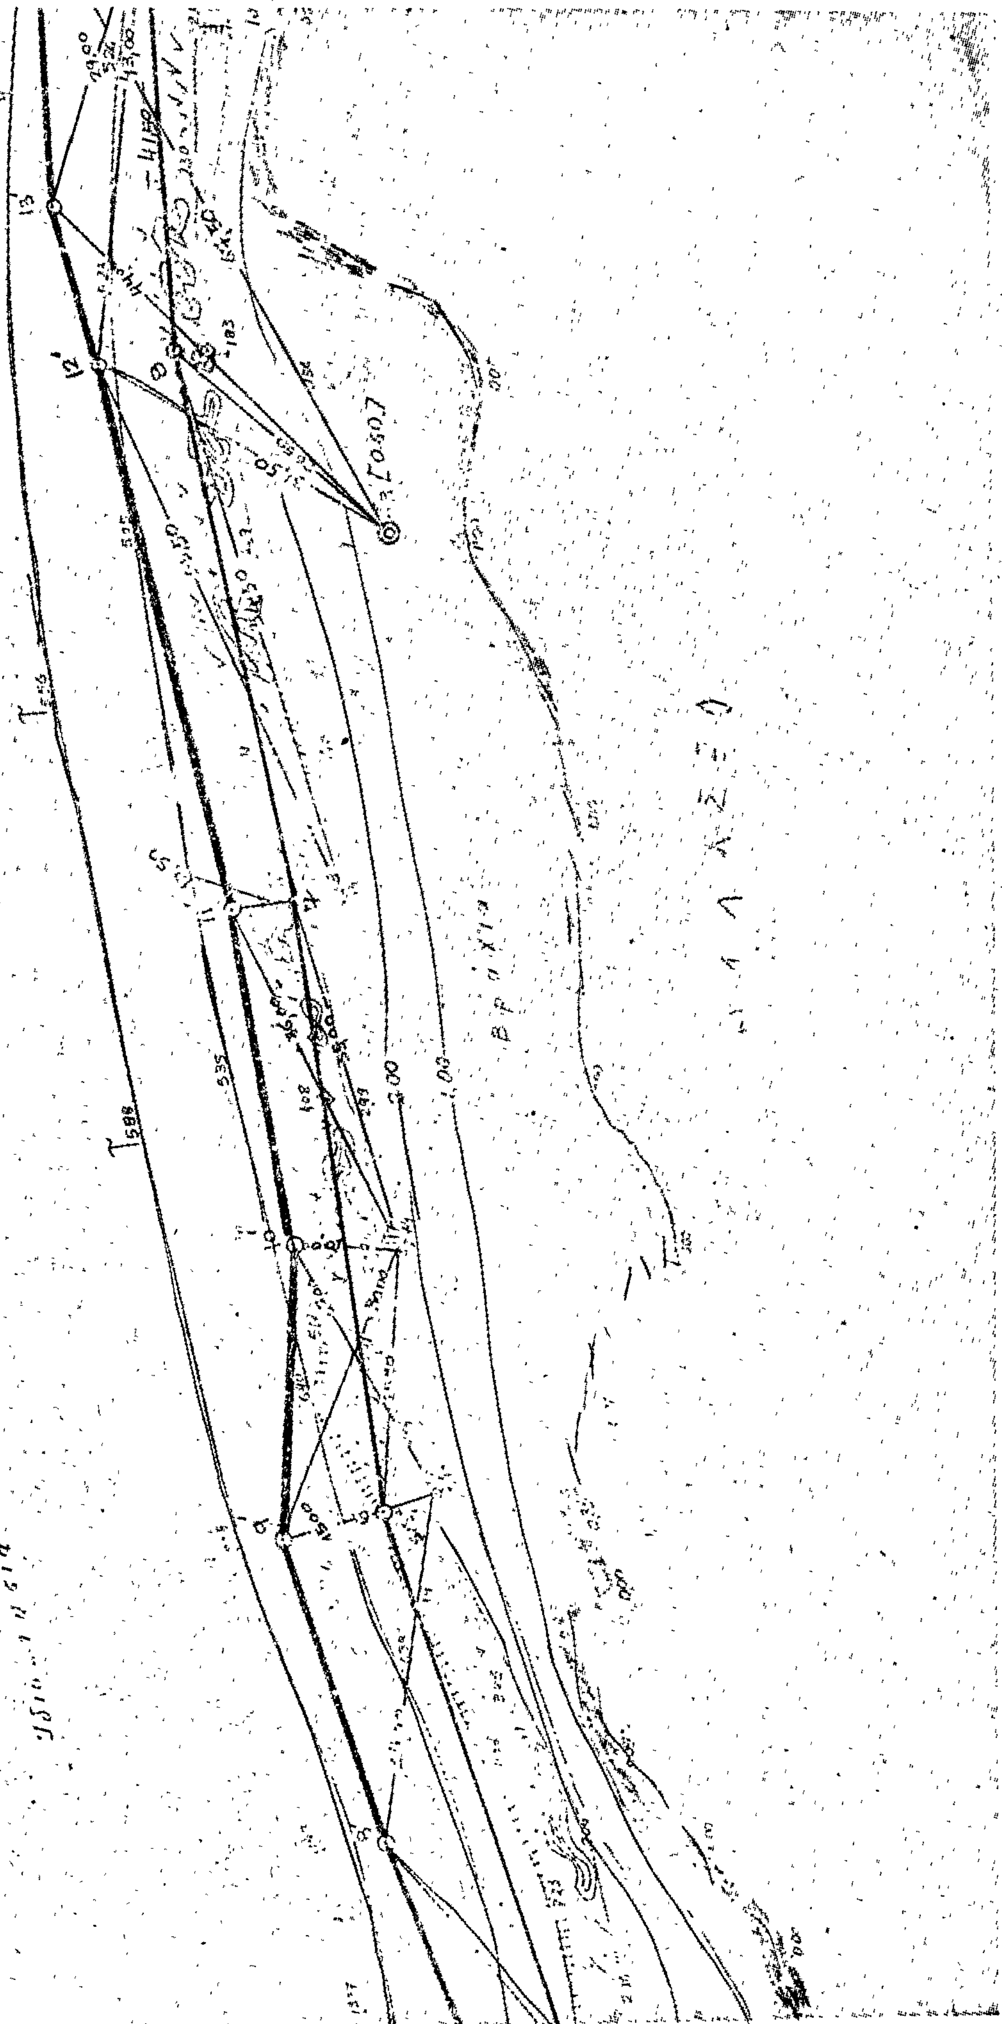

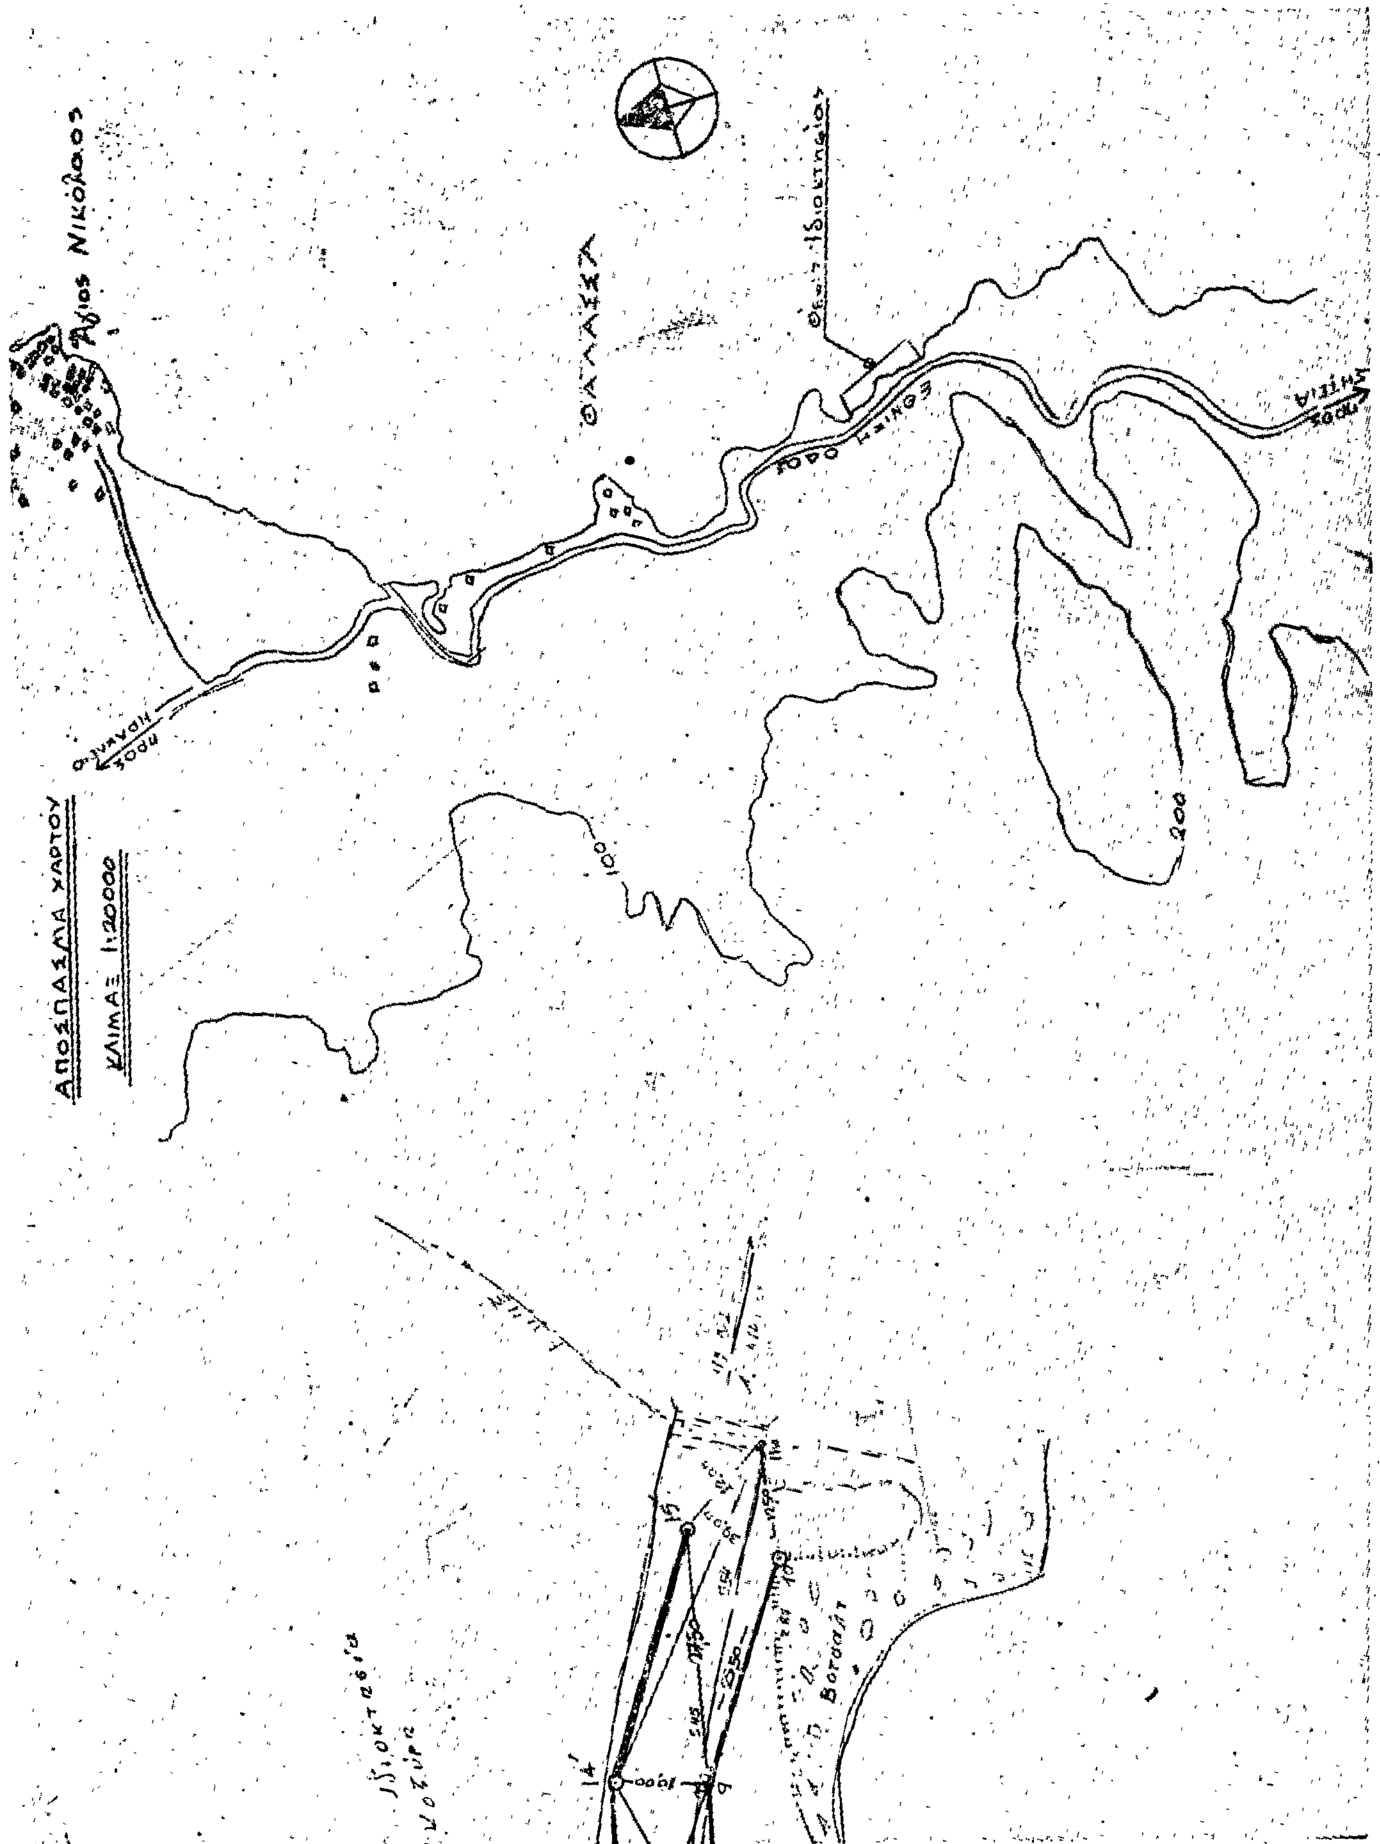
ΑΠΟΣΠΑΣΜΑ ΧΑΡΤΟΥ
ΚΛΙΜΑΞ 1:20000
Άγιος Νικόλαος
ΘΑΛΑΣΣΑ
100
200